

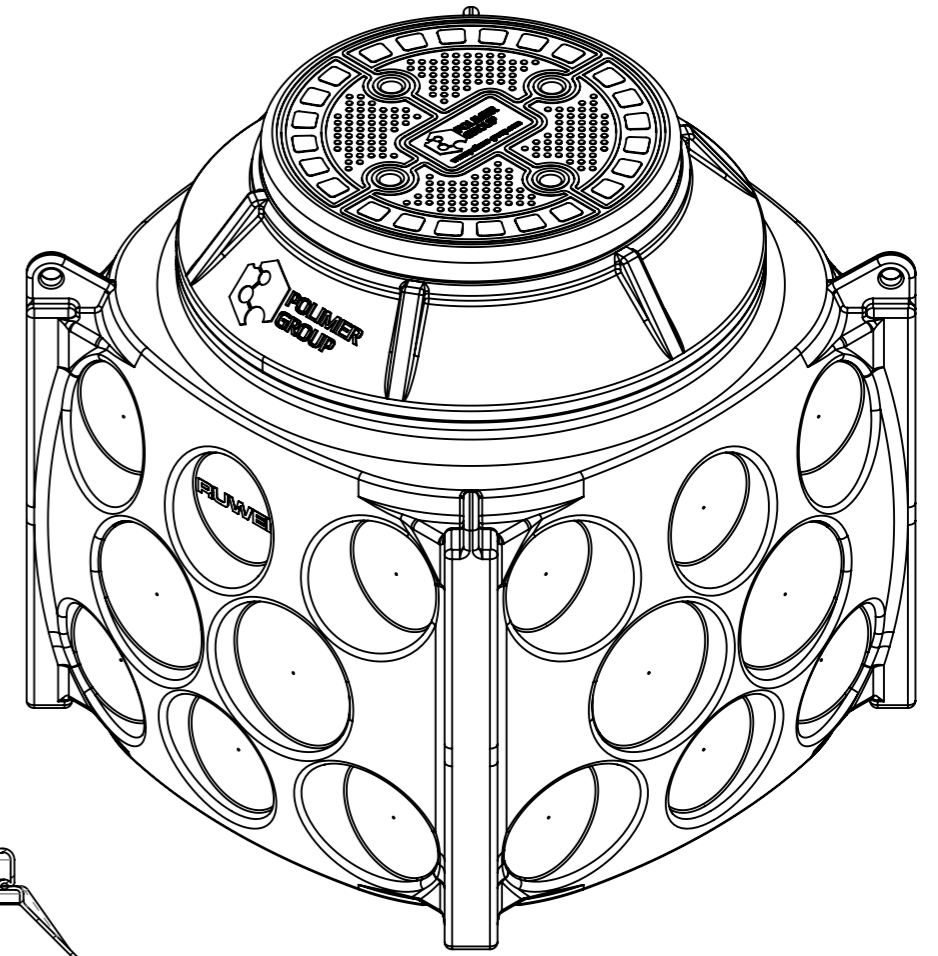


SK10040201

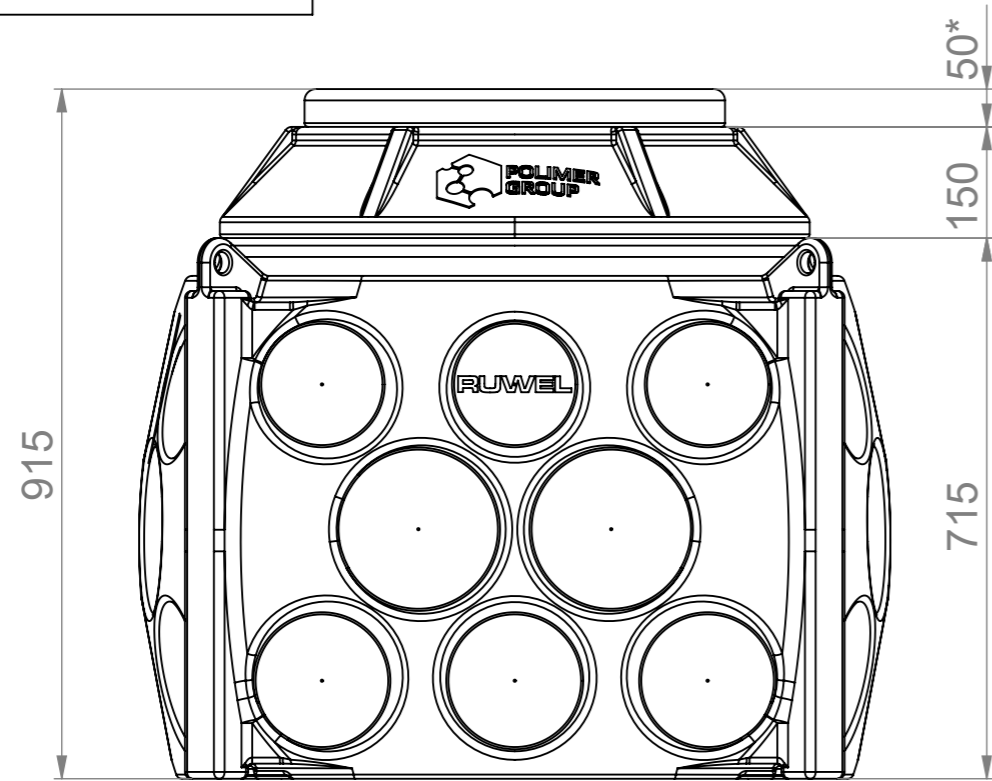


СЕЧЕНИЕ А-А  
МАСШТАБ 1 : 10

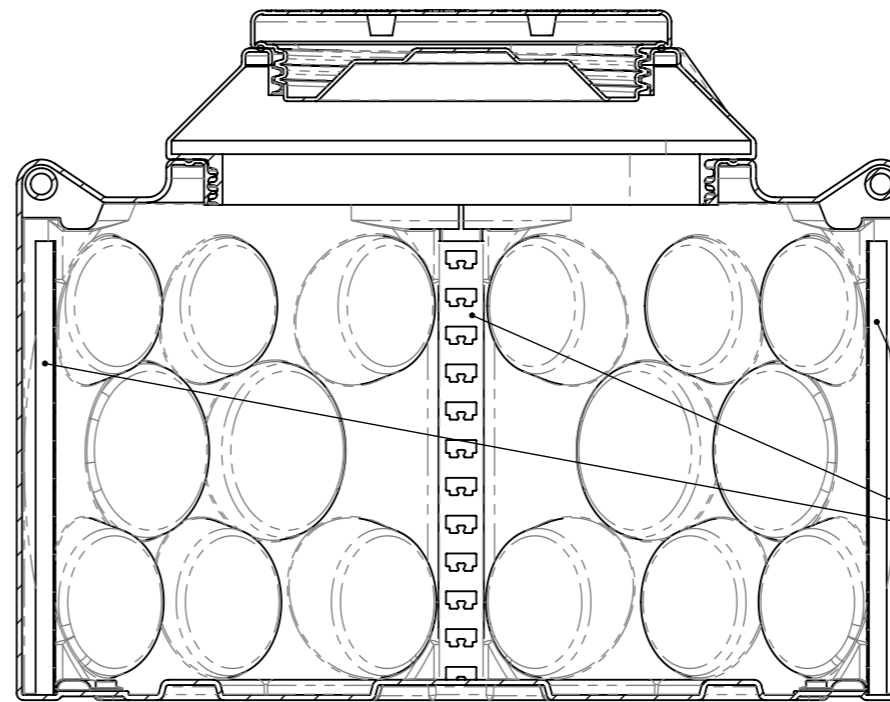

Кабельные полки 60мм X 600мм  
4 шт.

Проходной  $\phi 475$

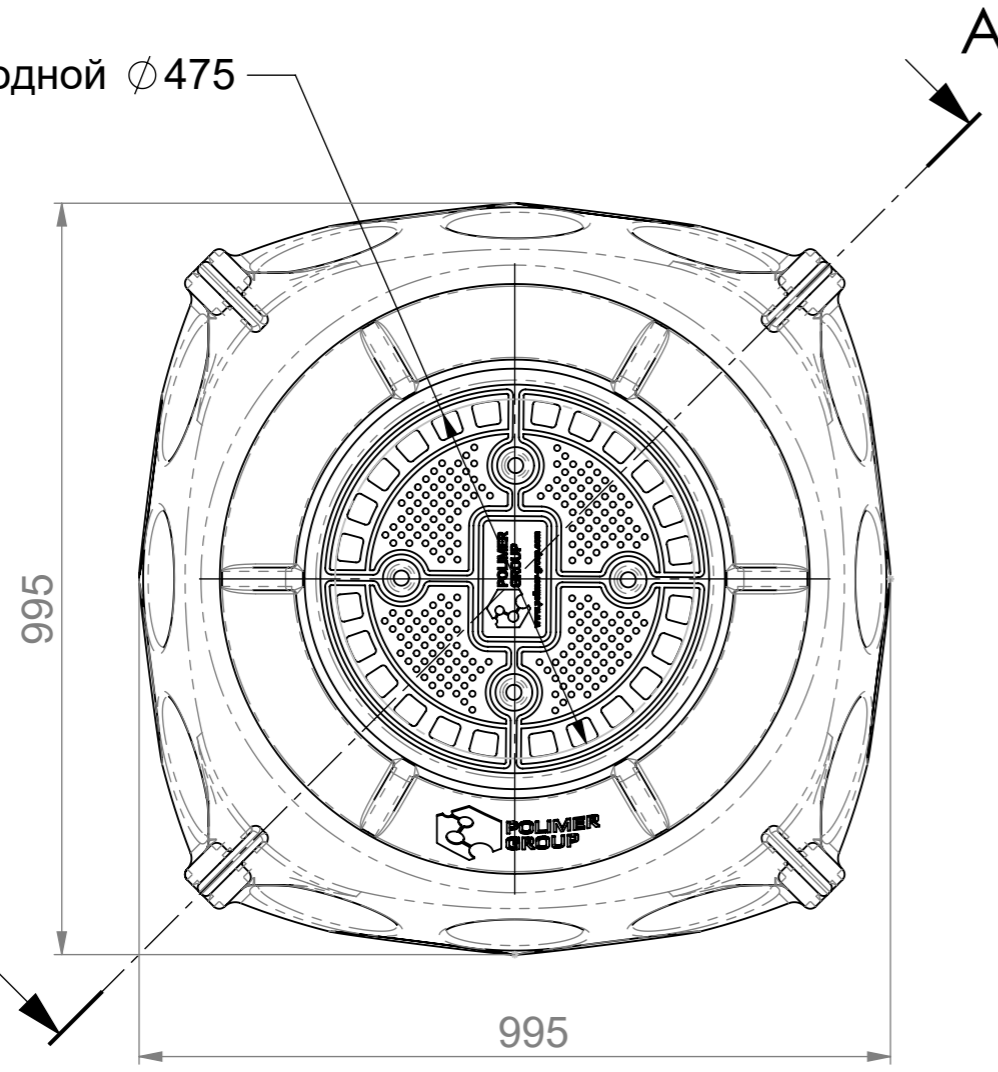

SK10040201

Изм.	Лист	№ докум.	Подп.	Дата	Колодец 1000x1000 с крышкой D560 H900, модификация с предустановленными стойками	Лит.	Масса	Масштаб		
Разраб.								1:10		
Пров.										
Т. контр.								Лист 1	Листов 1	
Н. контр.								POLIMER-GROUP		
Утв.										